


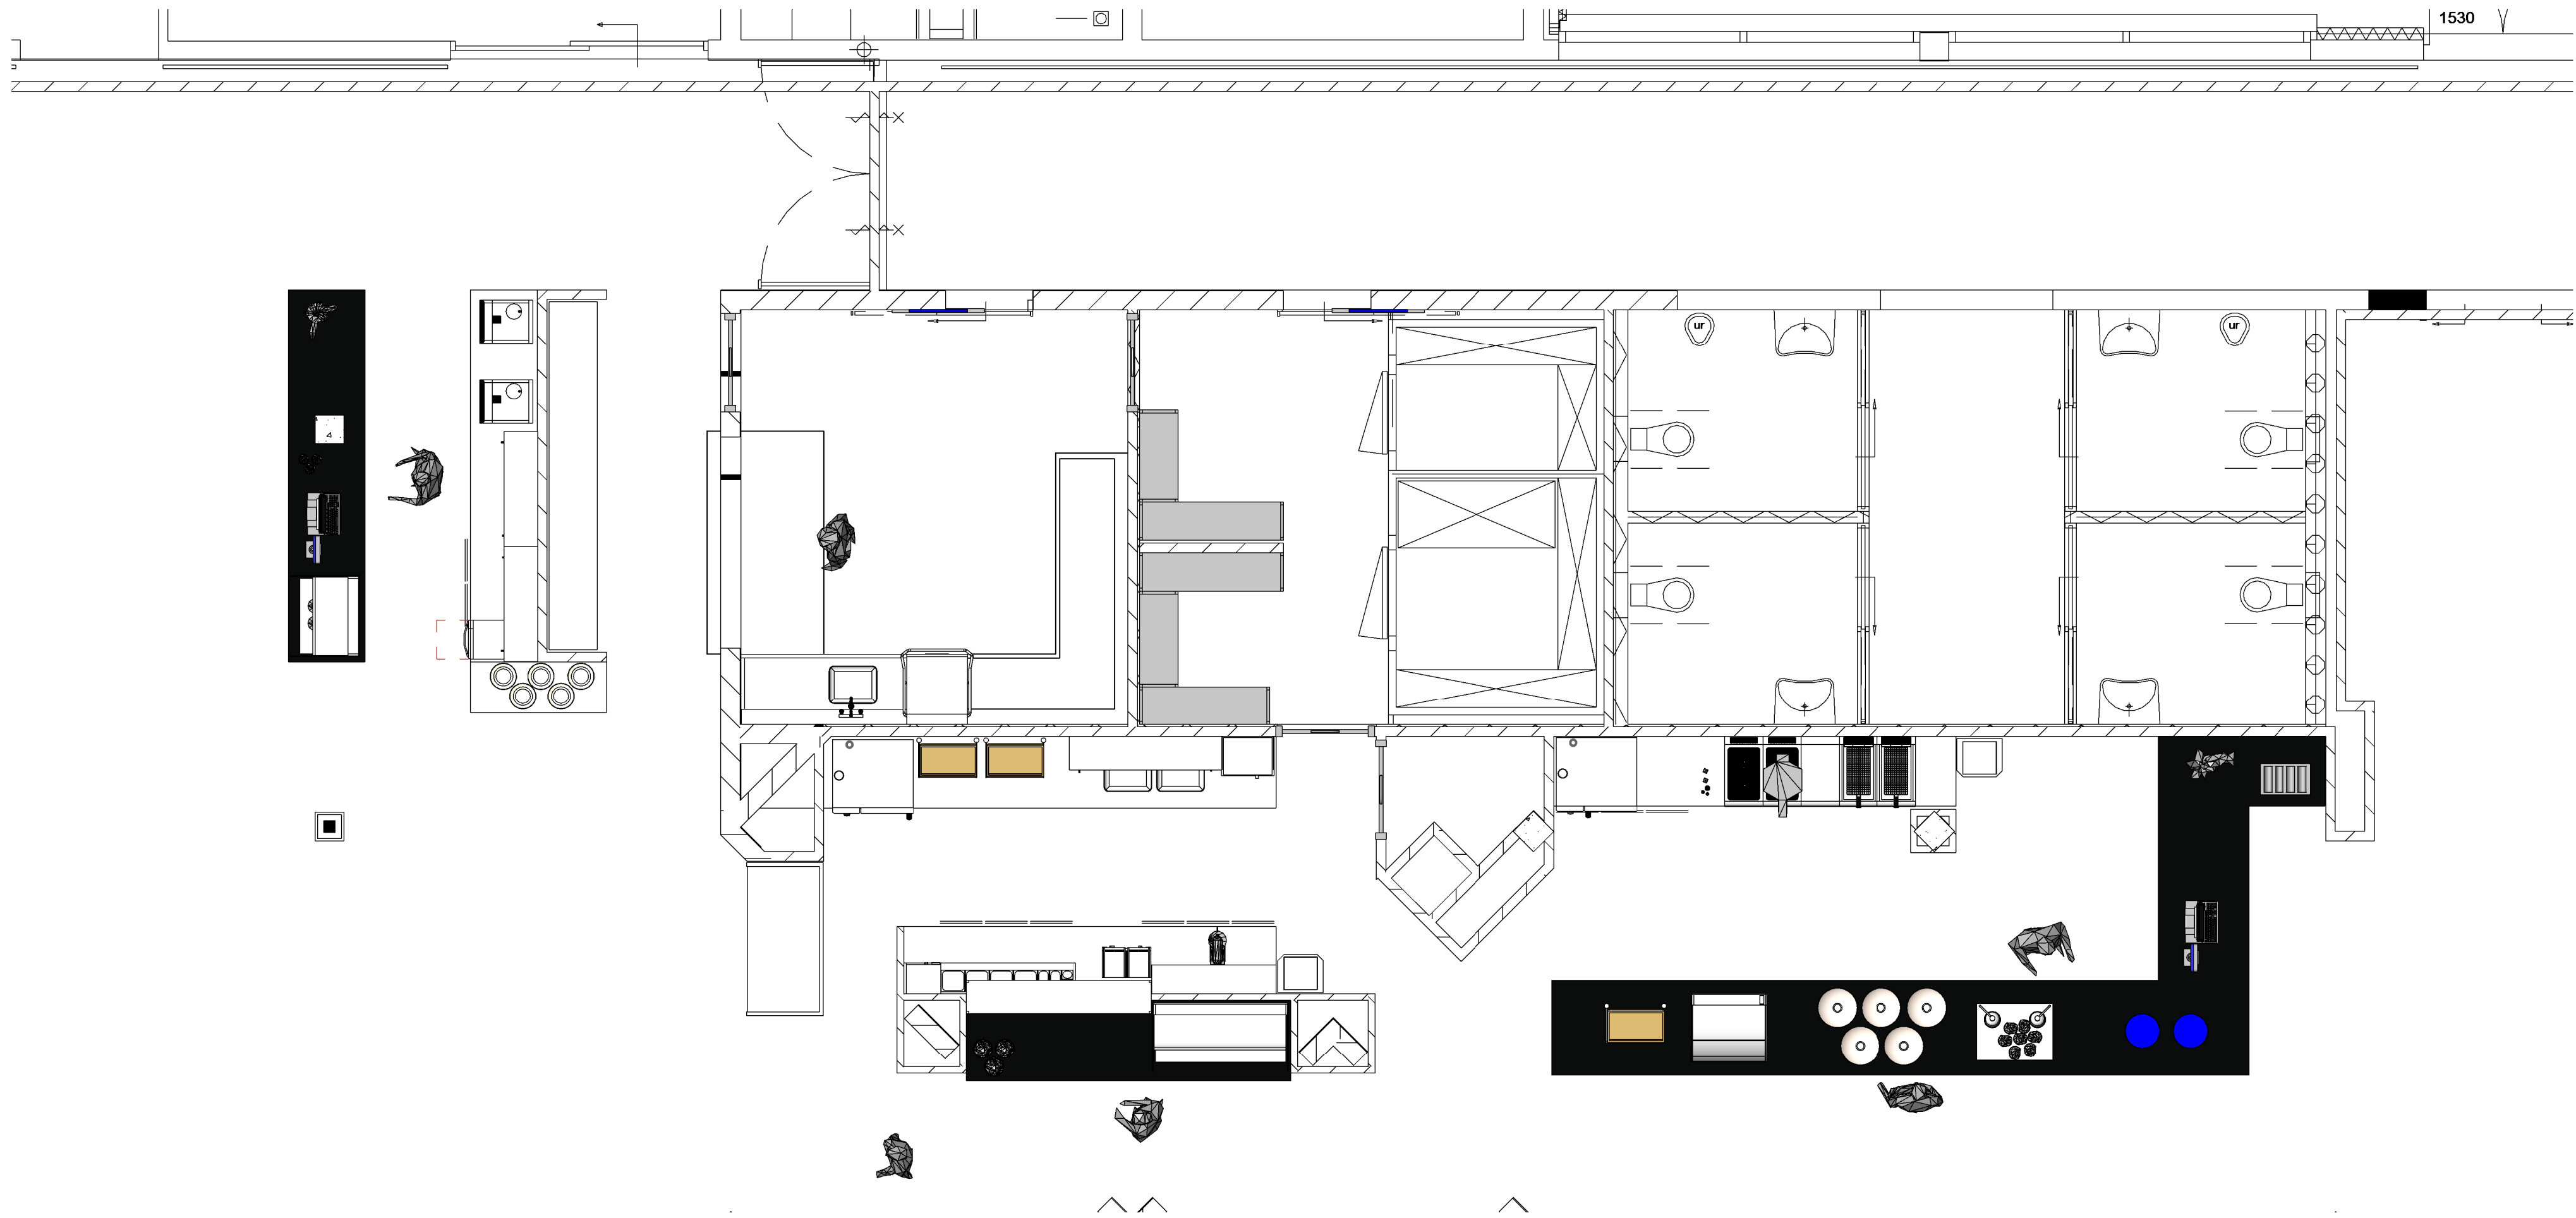

FHS





VOOR EN DOOR DE BESTE FOODSERVICE CONSULTANTS VAN NL

Plaza

Opstelling

Project number

FHS-O-2021-01

Date

23-02-2021

Drawn by

EW

Checked by





AF

A1-1

Scale

1 : 50



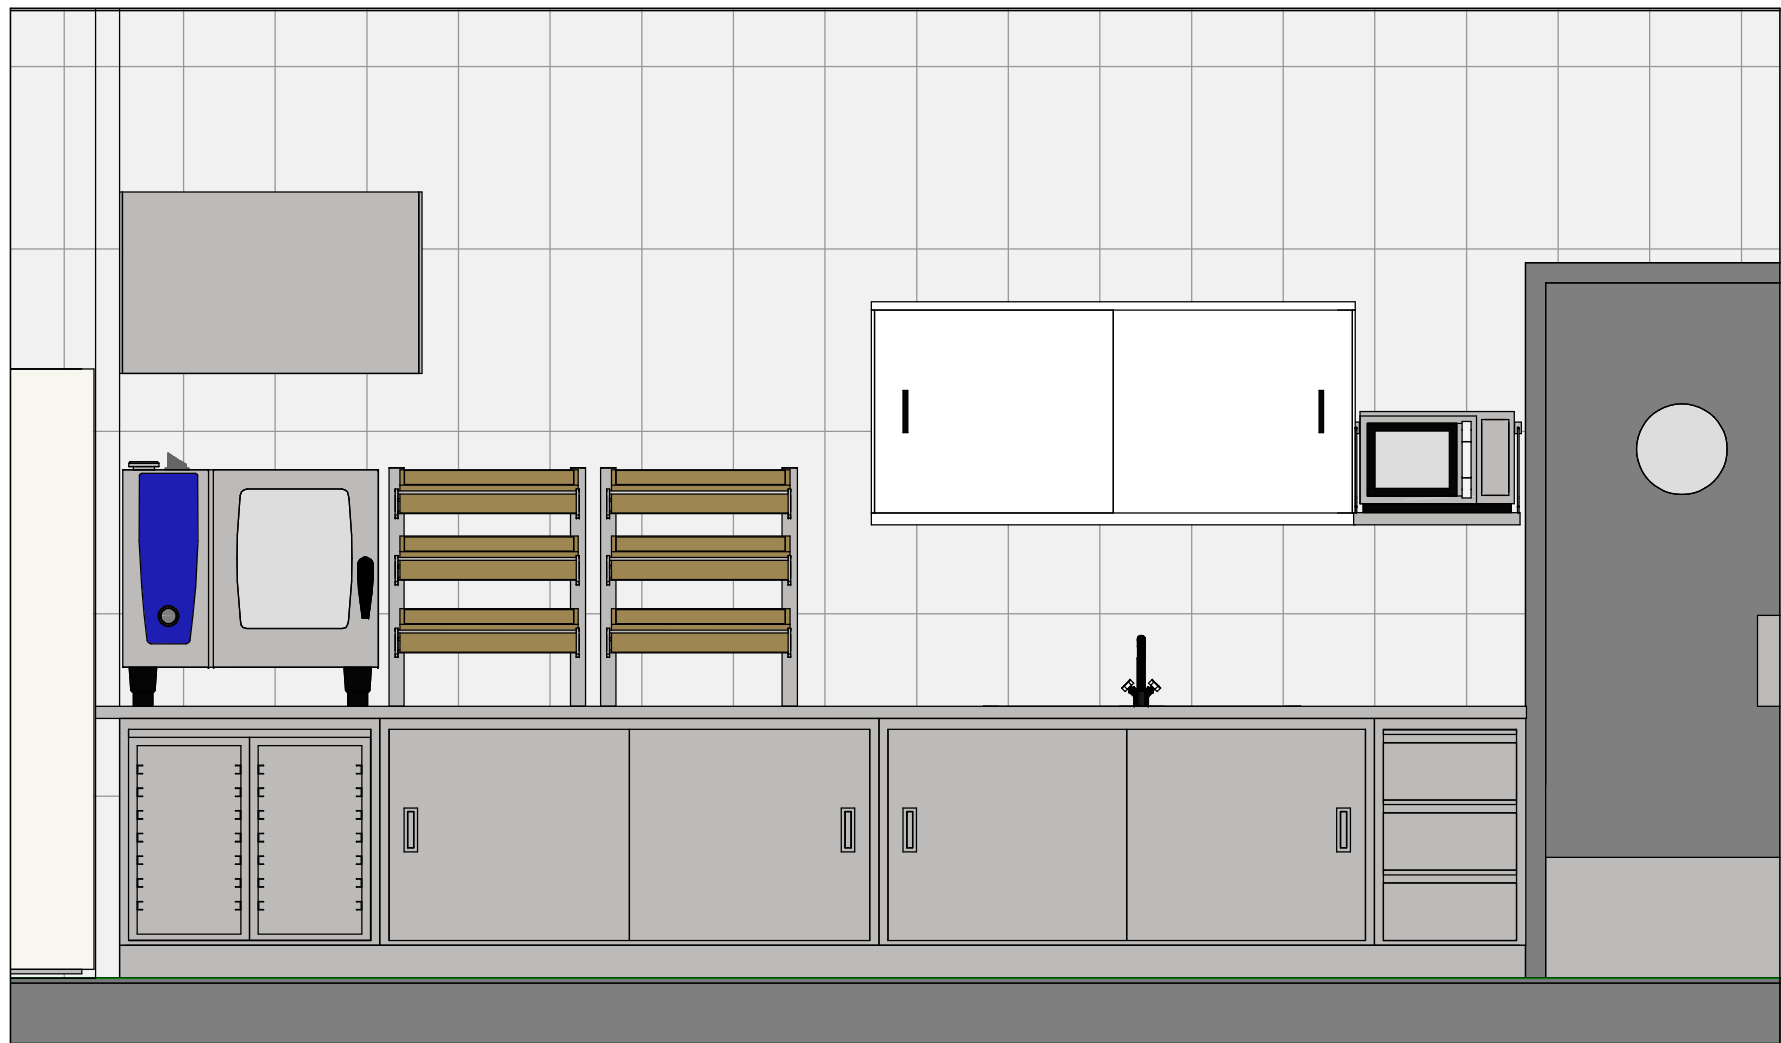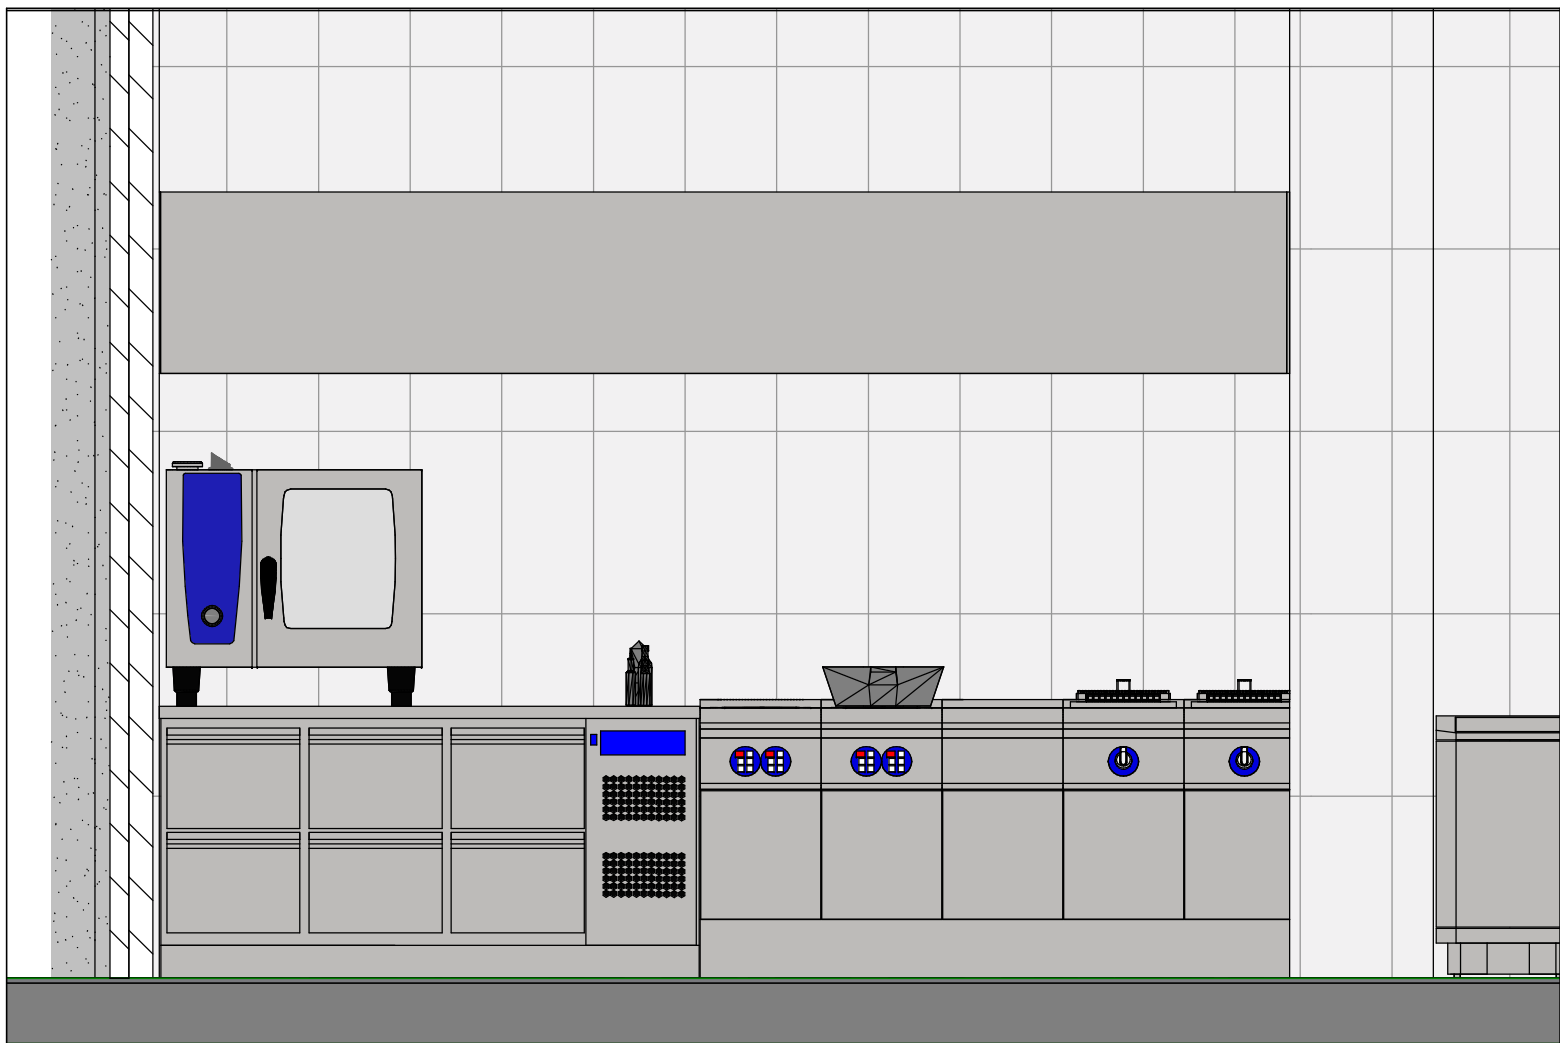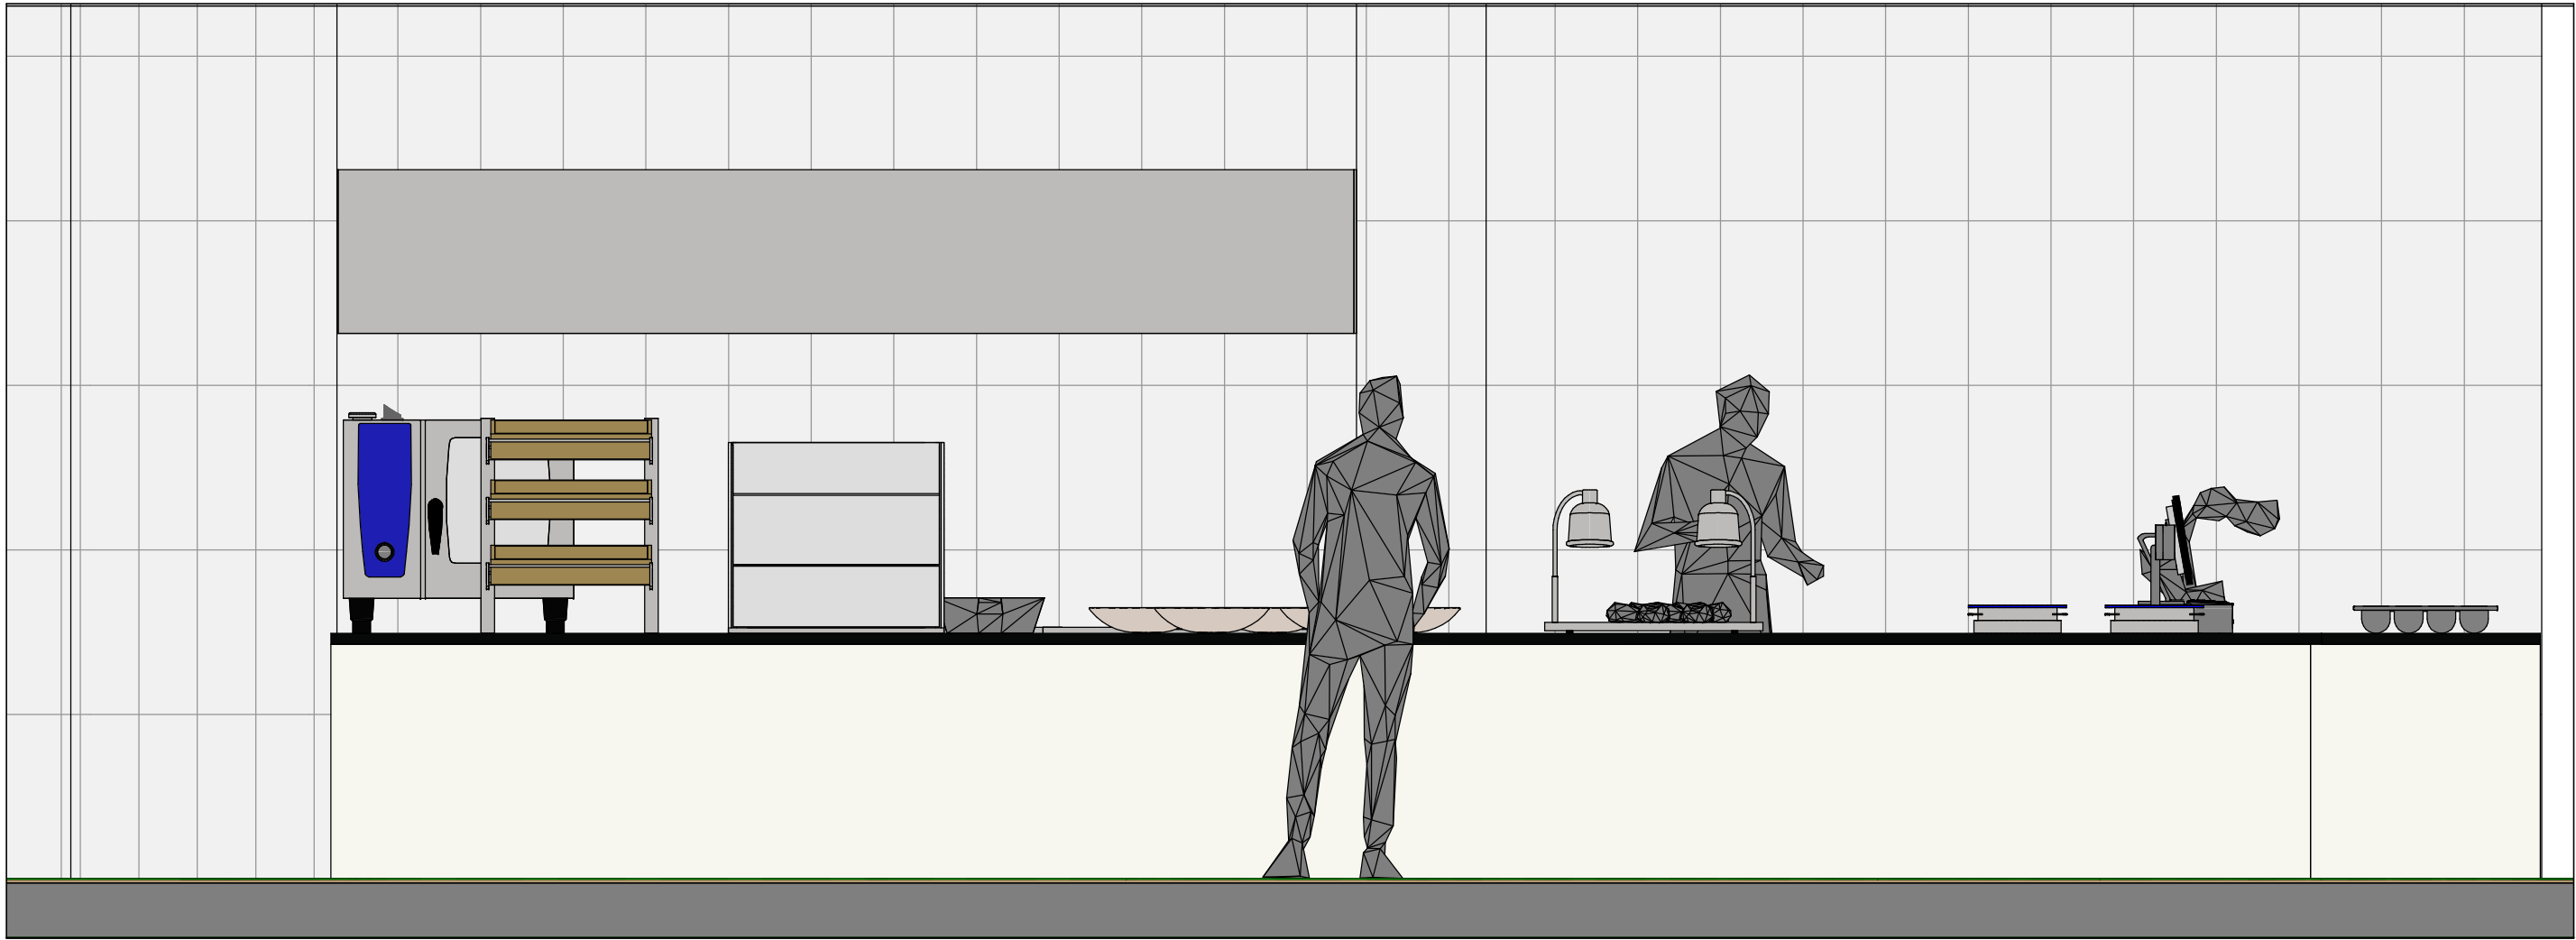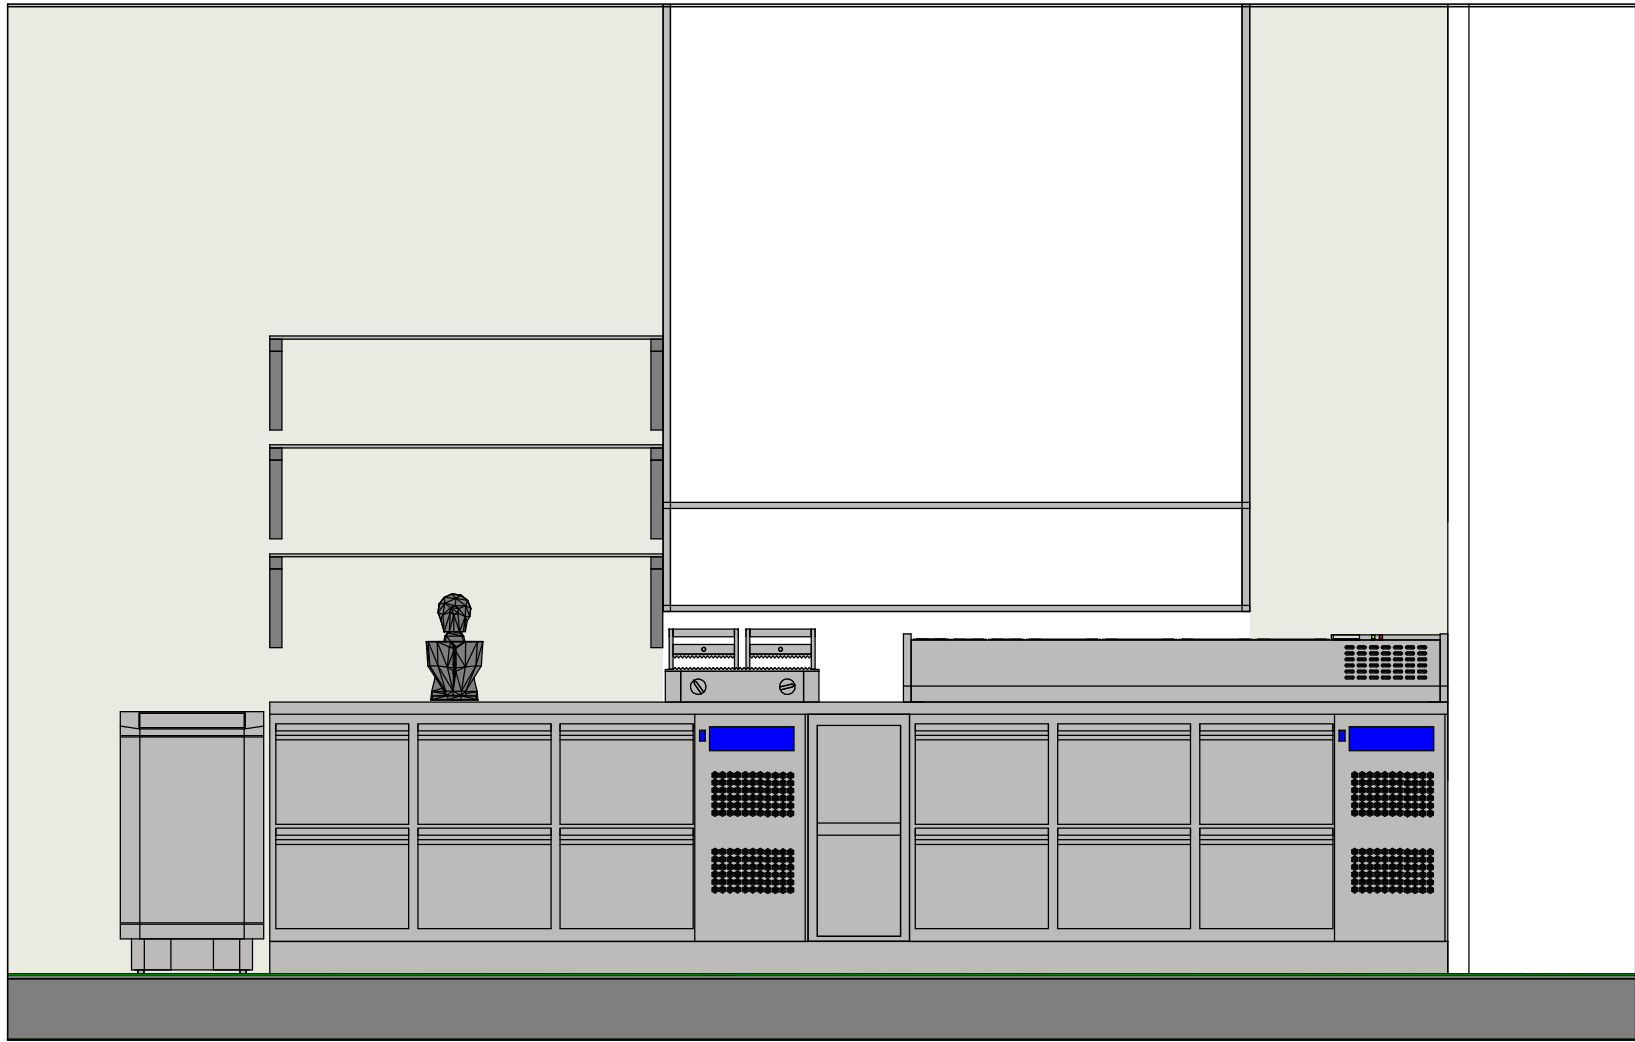

FHS





VOOR EN DOOR DE BESTE FOODSERVICE CONSULTANTS VAN NEDERLAND

Plaza

Aanzichten

Project number

FHS-O-2021-01

Date

23-02-2021

Drawn by

Author

Checked by

Checker

A1-2

Scale

1 : 25